

ΕΦΗΜΕΡΙΣ ΤΗΣ ΚΥΒΕΡΝΗΣΕΩΣ
ΤΗΣ ΕΛΛΗΝΙΚΗΣ ΔΗΜΟΚΡΑΤΙΑΣ

ΕΝ ΑΘΗΝΑΙΣ
ΤΗ 8 ΔΕΚΕΜΒΡΙΟΥ 1981

ΤΕΥΧΟΣ ΤΕΤΑΡΤΟΝ

ΑΡΙΘΜΟΣ ΦΥΛΛΟΥ
719

ΠΕΡΙΕΧΟΜΕΝΑ

ΑΠΑΛΛΟΤΡΙΩΣΕΙΣ

ΑΠΟΦΑΣΕΙΣ

Ἀριθ. 1393 (1)

Περὶ κηρύξεως ἀναδασωτέας ἐκτάσεως 0,504 στρεμμάτων στὴ θέση «Νέα Ζωὴ — Φυλακίζα» τοῦ Δήμου Μάνδρας τοῦ Νομοῦ Ἀττικῆς, Διαμ. Δυτ. Ἀττικῆς.

Ο ΝΟΜΑΡΧΗΣ ΑΤΤΙΚΗΣ
ΔΙΑΜΕΡΙΣΜΑ ΔΥΤΙΚΗΣ ΑΤΤΙΚΗΣ

Ἔχοντας ὑπόψη:

1. Τὶς περὶ διοικητικῆς ἀποκεντρώσεως διατάξεις.

2. Τὶς διατάξεις τοῦ Ν. 998/1979 «περὶ προστασίας τῶν δασῶν καὶ τῶν δασικῶν ἐν γένει ἐκτάσεων τῆς χώρας» καὶ συγκεκριμένα: α) Τοῦ ἄρθρου 41 παρ. 1, β) τοῦ ἄρθρου 38 παρ. 1.

3. Τὶς διαταγὲς τοῦ Ὑπουργείου Γεωργίας: α) 160417/1180/8.7.80, β) 182447/3049/24.9.80.

4. Τὴν 2880/6.8.81 πρόταση Δασαρχείου Αἰγάλεω, περὶ κηρύξεως ἀναδασωτέας τῆς ἀναφερομένης στὸ θέμα ἐκτάσεως, ἀποφασίζουμε:

Κηρύσσουμε ἀναδασωτέα, μὲ σκοπὸ τὴ διατήρηση τοῦ χαρακτήρα τοῦ δάσους τὴν ἰδιωτικὴ δασικὴ ἔκταση 0,504 στρεμμάτων ποὺ βρίσκεται στὴ θέση «Νέα Ζωὴ — Φυλακίζα» τοῦ Δήμου Μάνδρας καὶ προσδιορίζεται ἀπὸ τὰ στοιχεῖα ἀριθ. 4, κλίμ. 1:1.000, ΑΒΓΔΑ, ὅπως φαίνεται στὸ συνημμένο διάγραμμα, τὸ ὁποῖο ἀποτελεῖ ἀναπόσπαστο μέρος τῆς ἀποφάσεως αὐτῆς καὶ ἔχει ὅρια:

Ἀνατολικά: Μὲ οἰκόπεδο καὶ οἰκία.

Δυτικά: Μὲ τὴ 3/14.1.81 ΔΑΔ Οὑρ. Καλλιοντᾶ.

Βόρεια: Μὲ δρόμο.


Νότια: Μὲ δάσος πεύκης.

Ἡ δασικὴ βλάστηση ποὺ ἐκχερσώθηκε παράνομα θὰ ἀποκατασταθεῖ μὲ φυσικὴ ἀναγέννηση.

Ἡ ἀπόφαση αὐτὴ νὰ δημοσιευθεῖ στὴν Ἐφημερίδα τῆς Κυβερνήσεως.

Αἰγάλεω, 18 Αὐγούστου 1981

Ὁ Ἀναπληρῶν τὸν Ἀναπλ. Νομάρχη
Γεν. Διευθυντής
ΕΜΜ. ΦΤΟΥΛΗΣ

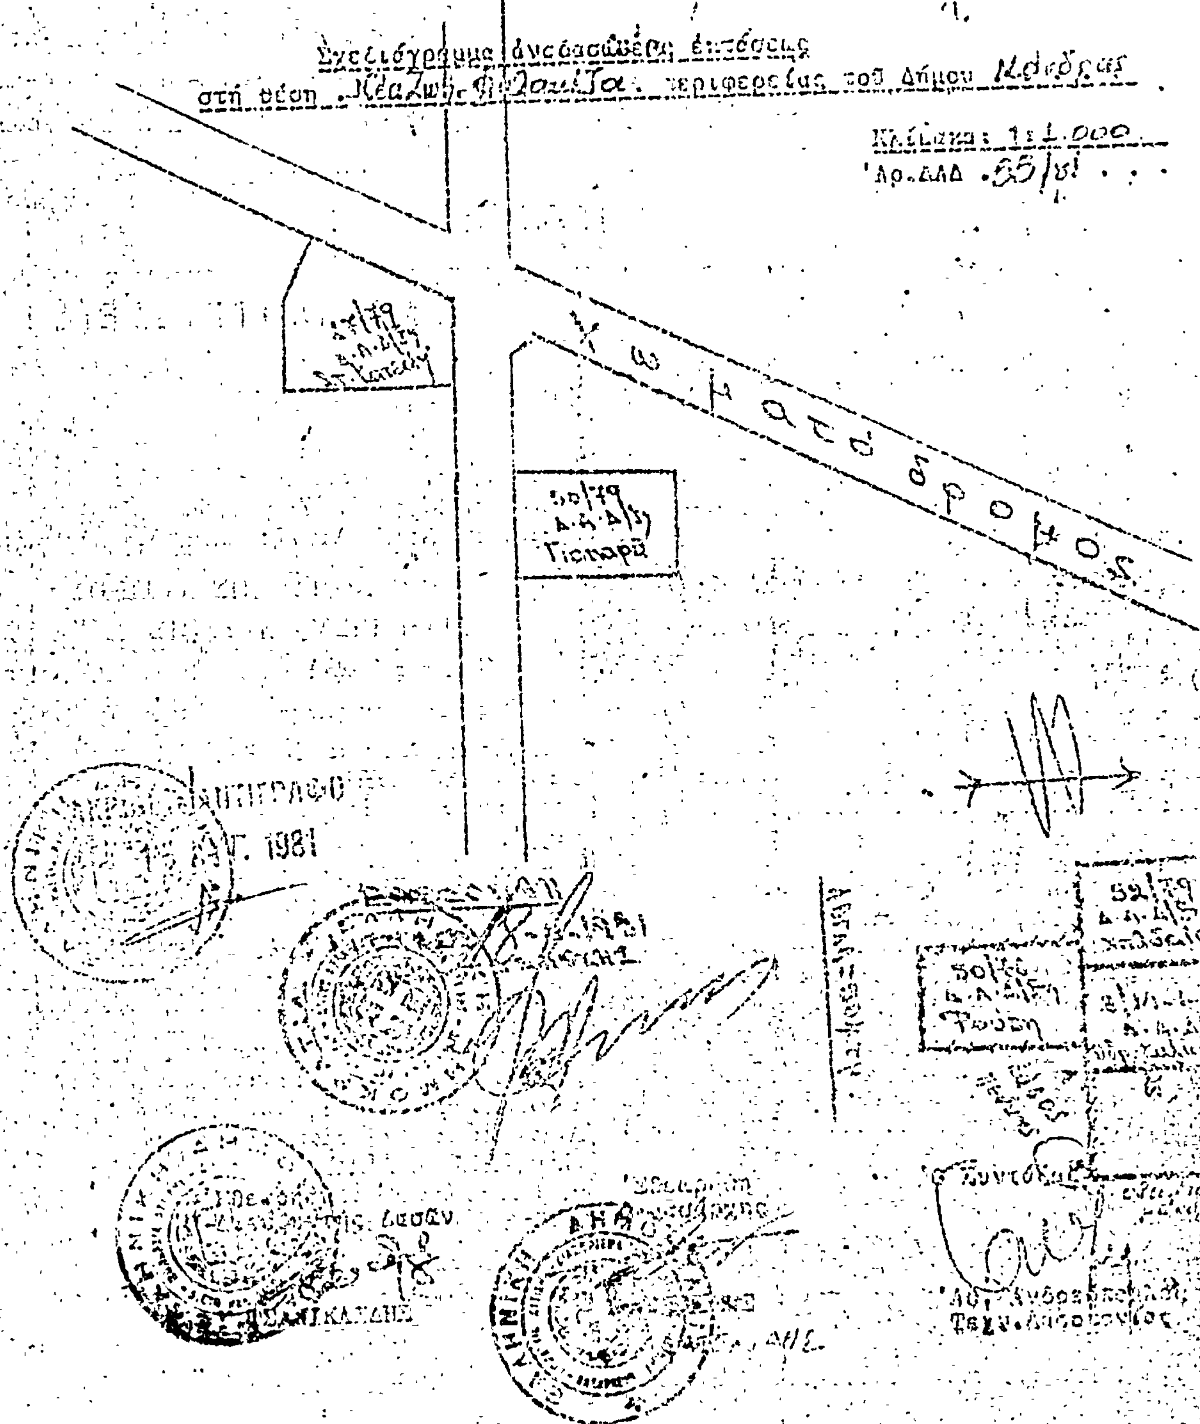
ΝΟΜΑΡΧΙΑ ΑΤΤΙΚΗΣ
ΔΙΑΜ/ΣΜΑ ΔΥΤ. ΑΤΤΙΚΗΣ
ΔΙΕΥΘΥΝΣΗ ΔΑΣΩΝ
ΔΑΣΑΡΧΕΙΟ ΑΙΓΑΛΕΩ
Ανήκει στην υπ'αρ. 1593/1981 απόφαση
Αναπλ/ντού Νομάρχη Δ/τος Δυτ. Αττικής
Σχεδιάγραμμα αναδασωτέας έκτασης
στη θέση Νέα Ζωή-Φιλαδέλφεια περιφερείας του Δήμου Μάνδρας
Κλίμακα: 1:1.000
Αρ. ΑΔΔ 55/81
Χωματόδρομος
ΑΚΡΙΒΕΣ ΑΝΤΙΓΡΑΦΟ
1981
Ο Δασάρχης
Ο Διευθυντής Δασών
ΠΑΝΙΚΑΚΗΣ
Ο Συντάξας
Αυτ. Ανθρωπογιάδης
Τεχν. Δασοπονίας

Ἀριθ. Ζ/4239 (2)

Περὶ τροποποιήσεως ἄρσεως ἀναδασώσεως στὸ Νομὸ Εὐβοίας.

Ο ΝΟΜΑΡΧΗΣ ΕΥΒΟΙΑΣ

Ἔχοντας ὑπόψη:

1. Τὴν ἀριθ. Ζ/638/10/6/81 ἀπόφασή μας, μὲ τὴν ὁποία ἔγινε ἄρση ἀναδασώσεως τῆς ἀριθ. Ζ/1938/25.1.77 ἀποφάσεώς μας, ποὺ δημοσιεύθηκε στὸ ΦΕΚ τ. Δ' ἀριθ. 340/24.9.1977), σὲ ὁρισμένα τμήματα ἐκτάσεως 35.43 στρεμ. περιοχῆς Κοινότητος Φύλλων, ποὺ ἀναγνωρίσθηκε μὲ τὴν ἀριθ. 195316/3803/11.11.80 ἀπόφαση τοῦ Ὑπουργ. Γεωργίας, ὡς ἰδιωτική.

2. Φωτοερμηνεία ἀεροφωτογραφίας τῆς ἀνωτέρω ἐκτάσεως ποὺ συνοδεύει τὴν ἀριθ. 195316/3803/11.11.80 ἀπόφαση τοῦ Ὑπ/ργοῦ Γεωργίας, ἡ ὁποία ἀναφέρει ὅτι τὸ τμῆμα 8 τῆς ἐκτάσεως αὐτῆς, δὲν ἔφερε βλάστηση τὸ 1945 καὶ οὔτε καὶ σήμερα.

3. Τὴν αὐτοψία ποὺ ἐνεργήθηκε πρόσφατα στὴν ὑπόψη ἔκταση, ἀπὸ τὴν ὁποία διαπιστώθηκε ὅτι τὸ τμῆμα 8 φέρει βλάστηση δηλ. 130 — 140 πεῦκα ἐκ τῶν ὁποίων 10 ὥριμα 40 μέσης ἡλικίας καὶ τὰ ὑπόλοιπα νεαρᾶς ἡλικίας 5 ἐτῶν καὶ ἄνω, ἀποφασίζουμε:

Τροποποιοῦμε τὴν ἀριθ. Ζ/638/10.6.81 ἀπόφασή μας καὶ συγκεκριμμένα τὴν παράγραφο Α 2α, ὡς κατωτέρω:

Τὸ Τμῆμα 8, τὸ 1945 δὲν ἔφερε βλάστηση, ἀλλὰ σήμερα φέρει βλάστηση δασικὴ ἀπὸ πεῦκα 130 — 140, ὡς ἀνωτέρω καὶ κατὰ συνέπεια διέπεται ἀπὸ τὶς διατάξεις τοῦ ἄρθρου 67 Ν. 998/79 (ἀναδασωθέντες ἀγροί). Ἰσχύει τὸ τοπογραφικὸ διάγραμμα ποὺ συνοδεύει τὴν Ζ/638/10.6.81 ἀπόφασή μας.

Ἡ ἀπόφαση αὐτὴ νὰ δημοσιευθεῖ στὴν Ἐφημερίδα τῆς Κυβερνήσεως.

Χαλκίδα 17 Νοεμβρίου 1981

Ὁ Νομάρχης
Α. ΝΙΚΟΛΑΟΥ

Ἀριθ. 13617 (3)

Περὶ ἀναγκαστικῆς ἀπαλλοτριώσεως ἐκτάσεως 23.500 μ², στὴν περιοχὴ Νομοῦ Κοζάνης, γιὰ τὴν κατασκευὴ ὁδοῦ ἀποκαταστάσεως ἐπικοινωνίας κατοίκων στὴ θέση «πέντε ἀλώνια» Κοινότητας Αἰανῆς, Νομοῦ Κοζάνης.

Ο ΝΟΜΑΡΧΗΣ ΚΟΖΑΝΗΣ

Ἔχοντας ὑπόψη:

1. Τὶς διατάξεις τοῦ Ν.Δ. 797/1971 «περὶ ἀναγκαστικῶν ἀπαλλοτριώσεων», σὲ συνδυασμὸ μὲ τὶς διατάξεις τοῦ Β. Δ/τος ἀριθ. 139/71 «περὶ τῆς ἁρμοδιότητος τῶν Νομαρχῶν πρὸς κήρυξιν ἀναγκαστικῶν τινῶν ἀπαλλοτριώσεων» καὶ

2. Τὶς διατάξεις τοῦ ἄρθρου 23 τοῦ ἀπὸ 25 Νοεμβρίου 1929 Διατάγματος «περὶ κωδικοποιήσεως τῶν περὶ κατασκευῆς καὶ συντηρήσεως ὁδῶν κειμένων διατάξεων», ἀποφασίζουμε:

Κηρύσσουμε λόγω δημοσίας ὠφέλειας καὶ εἰδικότερα γιὰ τὴν κατασκευὴ ὁδοῦ ἀποκαταστάσεως ἐπικοινωνίας κατοίκων τῆς Κοινότητας Καισαρειᾶς Νομοῦ Κοζάνης, τὴν ἀναγκαστικὴ ἀπαλλοτρίωση ἐκτάσεως συνολικοῦ ἐμβαδοῦ 28.500 μ², ὅπως αὐτὴ φαίνεται στὸ κτηματολογικὸ διάγραμμα καὶ πίνακα τῆς Δ.Ε.Η., μὲ ἡμερομηνία ἐγκρίσεως 18.12.78 καὶ σχετικὸ ἀριθμὸ 664—18—389.

Στὴν ἔκταση ποὺ ἀπαλλοτριώνεται προβάλλουν δικαιώματα κυριότητας ἡ Σ.Α.Α.Κ. Αἰανῆς Κοζάνης.

Ἡ ἀπαλλοτρίωση κηρύσσεται ὑπὲρ τοῦ Δημοσίου καὶ μὲ δαπάνες τῆς Δημ. Ἐπιχειρήσεως Ἠλεκτρισμοῦ (Δ.Ε.Η.).

Ἡ ἀπόφαση αὐτὴ νὰ δημοσιευθεῖ στὴν Ἐφημερίδα τῆς Κυβερνήσεως.

Κοζάνη, 16 Νοεμβρίου 1981

Ὁ Νομάρχης

Ἀριθ. Ε. 17580 (4)

Περὶ ἐγκρίσεως τῆς ἀποφάσεως 24/81 τοῦ Κ.Σ. Αἰανῆς γιὰ ἀναγκαστικὴ ἀπαλλοτρίωση 20 κ.μ. νεροῦ Κοινότητας Χρωμίου, ὑπὲρ καὶ μὲ δαπάνες τῆς Κοινότητας Αἰανῆς.

Ο ΝΟΜΑΡΧΗΣ ΚΟΖΑΝΗΣ

Ἔχοντας ὑπόψη:

1. Τὶς διατάξεις τῶν ἄρθρων 202 καὶ 203 τοῦ Ν. 1065/1980 «περὶ κυρώσεως Δημοτικοῦ καὶ Κοινοτικοῦ Κώδικα».

2. Τὸ ἔγγραφο 580/22.4.1981 τῆς Κοινότητας Αἰανῆς, μὲ τὸ ὁποῖο στάλθηκε στὴ Νομαρχία ἡ ἀπόφαση 24/1981 τοῦ Κ.Σ. Αἰανῆς, περὶ ἀναγκαστικῆς ἀπαλλοτριώσεως νεροῦ 20 κ.μ. ἡμερησίως, γιὰ τὸ ἀπὸ 1.11 ἕως 31.3 χρονικὸ διάστημα, κάθε ἔτους κατευθεῖαν ἀπὸ τὸν ἀγωγὸ ποὺ τροφοδοτεῖ τὴν ποτίστρα, στὴ θέση «Τρόχαλο» τῆς Κοινότητας Χρωμίου μὲ δαπάνες καὶ ὑπὲρ τῆς Κοινότητας Αἰανῆς γιὰ ποτισμὸ τῶν ζώων της (Αἰανῆς).

3. Τὴν ἀπὸ 7.3.1980 ἔκθεση περὶ τῶν ἀναγκῶν τῆς κτηνοτροφίας σὲ νερὸ τῶν Κοινοτήτων Αἰανῆς καὶ Χρωμίου, τοῦ γεωπόνου κτηνοτροφίας τῆς περιοχῆς.

4. Τὴν ἀπὸ 1.2.1980 ἔκθεση τῆς ἐπιτροπῆς τοῦ ἄρθρου 9 τοῦ ἀπὸ 15.6.55 Β. Δ/τος (τώρα 270/81 Π.Δ.) μὲ τὰ ἀπὸ 1.4.81, 14.4.79 καὶ 16.3.79 ὑπηρεσιακὰ σημειώματα τῆς ΤΥΔΚ.

5. Τὴ 18/81 ἀπόφαση τοῦ Κ.Σ. Χρωμίου, μὲ τὴν ὁποία γνωματεύει ὅτι τὸ ὑπὸ ἀπαλλοτρίωση νερὸ εἶναι ἀπαραίτητο στὴν κτηνοτροφία τῆς Κοινότητας Χρωμίου.

6. Τὸ ἔγγραφο 730/25.5.81 τῆς Κοινότητας Αἰανῆς, μὲ τὸ ὁποῖο μᾶς στάλθηκε τὸ ἀποδεικτικὸ ἐπιδόσεως τῆς ἀποφάσεως 24/81 τοῦ Κ.Σ. Αἰανῆς στὴν Κοινότητα Χρωμίου.

7. Τὴν ἀπὸ 18.8.1981 σύμφωνη γνώμη τῆς ἐπιτροπῆς τοῦ ἄρθρου 203 παρ. 1 τοῦ Ν. 1065/80, ἐπειδὴ συντρέχουν λόγοι δημόσιας ὠφέλειας, γιὰ τὴν ἀνωτέρω ἀπαλλοτρίωση, δεδομένου ὅτι οἱ ὑδρευτικὲς ἀνάγκες τῶν ζώων τῆς Κοινότητας Αἰανῆς δὲν μποροῦν νὰ ἱκανοποιηθοῦν, ἀλλιῶς παρὰ μόνο ἀπὸ τὰ νερὰ τῆς Κοινότητας Χρωμίου χωρὶς νὰ ἐπηρεάζονται οἱ ὑδρευτικὲς ἀνάγκες της (Χρωμίου) (βλέπε ἔκθεση γεωπόνου κτηνοτροφίας καὶ γνώμες τῆς ΤΥΔΚ καὶ ἐπιτροπῆς ἄρθρου 203 τοῦ ΔΚΚ), ἀποφασίζουμε:

Ἐγκρίνουμε τὴν ἀπόφαση 24/81 τοῦ Κ.Σ. Αἰανῆς «περὶ ἀναγκαστικῆς ἀπαλλοτριώσεως νεροῦ 20 κ.μ., ἡμερησίως, γιὰ τὸ ἀπὸ 1.11 ἕως 31.3 χρονικὸ διάστημα κάθε ἔτους, κατευθεῖαν ἀπὸ τὸν ἀγωγὸ ποὺ τροφοδοτεῖ τὴν ποτίστρα, στὴ θέση «Τρόχαλο» τῆς Κοινότητας Χρωμίου μὲ δαπάνες καὶ ὑπὲρ τῆς Κοινότητας Αἰανῆς, γιὰ ποτισμὸ τῶν ζώων της (Αἰανῆς)», τροποποιήσεως τοῦ προϋπολογισμοῦ τῆς Κοινότητας Αἰανῆς καὶ ψηφίσεως πιστώσεως δρχ. 200.000 εἰς βάρος του γιὰ τὴν πληρωμὴ ἀποζημιώσεως τῆς ἀξίας τοῦ ἀπαλλοτριωμένου νεροῦ, γιὰ τοὺς ἀνωτέρω λόγους, ἐφόσον συμφωνήσει ἡ Κοινότητα Αἰανῆς, ἀλλιῶς ἡ ἀποζημίωση θὰ καταβληθεῖ σύμφωνα μὲ τὶς διατάξεις τοῦ Ν.Δ. 797/71.

Ἡ παροῦσα ἀπόφαση νὰ δημοσιευθεῖ στὴν Ἐφημερίδα τῆς Κυβερνήσεως.

Κοζάνη, 12 Νοεμβρίου 1981

Ὁ Νομάρχης
ΓΡΗΓ. ΘΕΟΔΟΣΙΟΥ

ΑΝΑΚΟΙΝΩΣΕΙΣ

Ἀριθ. Γ3Ε/Φ.30.4/8 (5)

Περὶ εἰδοποιήσεως τῆς γενομένης παρακαταθέσεως συμπληρωματικῆς ἀποζημιώσεως ἀναγκαστικῆς ἀπαλλοτριώσεως ἀκινήτου ἐκτάσεως, διὰ τὴν ἐπέκτασιν τοῦ βοηθητικοῦ χώρου τοῦ Σταδίου «Γ. Καραϊσκάκη» στὸ Ν. Φάληρο Πειραιῶς.

ΕΠΙΤΡΟΠΗ ΟΛΥΜΠΙΑΚΩΝ ΑΓΩΝΩΝ

Ἡ ἐν Ἀθήναις (ἐπὶ τῆς ὁδοῦ Καψάλη ἀριθ. 4, Κολωνάκι) ἑδρεύουσα Ἐπιτροπὴ Ὀλυμπιακῶν Ἀγώνων, Ν.Π.Δ.Δ., νομίμως ἐκπροσωπουμένη.

Ἔχοντες ὑπ' ὄψει τὰς διατάξεις τῶν ἄρθρων 7 καὶ 8 τοῦ Ν.Δ. 797/1971 «περὶ ἀναγκαστικῶν ἀπαλλοτριώσεων», φέρομεν εἰς γνῶσιν τῶν ἐνδιαφερομένων: 1) τῶν κεκτημένων ἢ ἀξιούντων δικαιώματα κυριότητος ἢ οἱονδήποτε ἄλλον ἐμπράγματον δικαίωμα ἐπὶ τῶν διὰ τῆς ὑπ' ἀριθ. Ν. 1654/1044/28.2.1979 κοινῆς ἀποφάσεως τῶν Ὑφυπουργῶν Προεδρίας Κυβερνήσεως καὶ Οἰκονομικῶν (ΦΕΚ 178/22.3.1979, τ. Δ') ἀναγκαστικῶς ἀπαλλοτριωθέντων ὑπὲρ καὶ δαπάναις τῆς Ἐπιτροπῆς Ὀλυμπιακῶν Ἀγώνων ἀκινήτων κτημάτων, συνολικῆς ἐκτάσεως 3.179.48 μ² μετὰ τῶν πάσης φύσεως συστατικῶν καὶ παραρτημάτων αὐτῶν (οἰκιῶν, οἰκοδομημάτων, κτισμάτων, περιφράξεων διὰ μανδροτοίχου ἢ συρματοπλεγμάτων, ὀπωροφόρων καὶ μὴ δένδρων, κ.λπ.) διὰ τὴν ἐπέκτασιν τοῦ βοηθητικοῦ χώρου τοῦ Σταδίου «Γ. Καραϊσκάκη», κειμένων στὸ Ν. Φάληρο (Πειραιῶς), ἐπὶ τῆς διασταυρώσεως τῶν ὁδῶν Σοφιανοπούλου καὶ Κατσουλάκου καὶ ἐμφαινομένων μὲ τὰ στοιχεῖα Α, Β, Μ, Ξ, Π, Ο, Ν, Λ, Ι, Κ, Ε, Δ, Α, στὸ ἀπὸ Ἰουνίου 1978 κτηματολογικὸ διάγραμμα τοῦ μηχανικοῦ Θ. Γεύμενου, Προϊσταμένου τῆς Τεχνικῆς Ὑπηρεσίας τῆς Ἐπιτροπῆς Ὀλυμπιακῶν Ἀγώνων, θεωρημένου ἀπὸ τὸν Β' Ἀντιπρόεδρον αὐτῆς Ἀγγ. Λεμπέση καὶ στὸν ἐπ' αὐτοῦ κτηματολογικὸ πίνακα ὑπὸ τοὺς ἀριθμοὺς 1 ἕως καὶ 6, φερομένων ὡς ἀνηκόντων εἰς τοὺς ἀναφερομένους εἰς τὸν κτηματολογικὸν τοῦτον πίνακα. 2) τῶν τυχὸν ἐπὶ τῶν ἀκινήτων τούτων ἐνυποθήκων ἢ κατασχόντων ἀναγκαστικῶς ἢ συντηρητικῶς δανειστῶν ἢ τρίτων διεκδικούντων ταῦτα, ὅτι μετὰ τὸν καθορισμὸν τῆς ὁριστικῆς ἀποζημιώσεως διὰ τῆς ὑπ' ἀριθ. 1043/1981 ἀποφάσεως τοῦ Ἐφετείου Πειραιῶς, δι' ἅπαντα τὰ ἀκίνητα ταῦτα, κατετέθη εἰς τὸ Ταμεῖον Παρακαταθηκῶν καὶ Δανείων ὑπὲρ τῶν ἀναγνωρισθησομένων δικαιούχων ὡς συμπληρωματικὴ ἀποζημίωσις, ἡ διαφορὰ μεταξὺ αὐτῆς καὶ τῆς προσωρινῶς καθορισθείσης διὰ τῆς ὑπ' ἀριθ. 65/1979 ἀποφάσεως τοῦ Μονομελοῦς Πρωτοδικείου Πειραιῶς ἀποζημιώσεως (περὶ τῆς ὁποίας ἡ ὑπ' ἀριθ. 16377/29.5.81 εἰδοποίησις, ΦΕΚ Δ' 294/3.6.81), ἀνερχομένης τῆς διαφορᾶς ταύτης εἰς δραχμὰς 43.405.540, ἐκδοθέντος τοῦ ὑπ' ἀριθ. 644365/18.11.1981 γραμματίου συστάσεως παρακαταθήκης τοῦ Ταμείου τούτου.

Ἐν Ἀθήναις τῇ 20 Νοεμβρίου 1981

Ὁ Πρόεδρος
ΓΕΩΡΓ. ΑΘΑΝΑΣΙΑΔΗΣ

(7)

Περὶ ἀνακοινώσεως παρακαταθέσεως ἀποζημιώσεως ἀκινήτων ποὺ ἀπαλλοτριώθηκαν γιὰ τὴ διαπλάτυνση τῆς Ἐθνικῆς ὁδοῦ Σταυροῦ — Μαραθῶνα στὴν περιοχὴ Σταυροῦ — Ἁγίας Παρασκευῆς.

Ο ΥΠΟΥΡΓΟΣ ΔΗΜΟΣΙΩΝ ΕΡΓΩΝ

Ἔχοντας ὑπόψη:

1. Τὶς διατάξεις τοῦ Ν. Δ/τος 797/1971 «περὶ Ἀναγκαστικῶν Ἀπαλλοτριώσεων» (ΦΕΚ 1/1.1.1971, τ. Α').

2. Τὰ στοιχεῖα προδικασίας γιὰ τὴν κήρυξη ἀπαλλοτριώσεως ἀκινήτων γιὰ τὴν διαπλάτυνση τῆς Ἐθνικῆς ὁδοῦ Σταυροῦ — Μαραθῶνος στὴν περιοχὴ Σταυροῦ — Ἁγίας Παρασκευῆς.

3. Τὴν ἐξουσιοδοτικὴ ἀπόφαση ΕΔ2/01/73/Φ.Θ.2.2.1/24.7.81 ΦΕΚ 499/31.8.81, τ. Β').

4. Τὴν ἀπαλλοτριωτικὴ πράξη ἀριθ. Δ.350/173/27.1.1981 (ΦΕΚ 47/30.1.81, τ. Δ') ἀνακοινώνουμε στὰ πρόσωπα ποὺ ἔχουν ἢ ἀξιώνουν ἐμπράγματα δικαιώματα στὰ παραπάνω ἀκίνητα, ὅτι ἡ ἀποζημίωση τῶν ἀπαλλοτριουμένων ἐκτάσεων καὶ τῶν ἐπικειμένων τους, ὅπως περιγράφονται στὰ σχετικὰ στοιχεῖα προδικασίας, καθορίσθηκε μὲ τὴν ἀπόφαση τοῦ Μονομελοῦς Πρωτοδικείου Ἀθηνῶν ἀριθ. 367/21.4.1981 καὶ ἔχει κατατεθεῖ στὸ Ταμεῖο Παρακαταθηκῶν καὶ Δανείων Ἀθηνῶν μὲ τὴν ἔκδοση τοῦ γραμματίου παρακαταθήκης ἀριθ. 643918/12.11.81 συνολικοῦ ποσοῦ δραχμῶν διακόσιες ὀγδόντα τρεῖς χιλιάδες τριακόσιες ἐνενήντα ὀκτὼ (283.398) ὑπὲρ τῶν προσώπων ποὺ φέρονται ὡς ἰδιοκτῆτες τῶν ἀπαλλοτριουμένων, γιὰ νὰ καταβληθεῖ μόνο στὰ πρόσωπα ποὺ θὰ ἀναγνωρισθοῦν ὡς δικαιοῦχοι μὲ ἀπόφαση τοῦ ἁρμοδίου δικαστηρίου σύμφωνα μὲ τὶς προβλέψεις τῶν κειμένων διατάξεων.

Ἡ ἀπόφαση αὐτὴ νὰ δημοσιευθεῖ στὴν Ἐφημερίδα τῆς Κυβερνήσεως.

Ἀθῆναι, 18 Νοεμβρίου 1981

Μὲ ἐντολὴ Ὑπουργοῦ
Ὁ Διευθυντὴς
ΙΩΣΗΦ ΑΡ. ΑΙΓΙΔΗΣ

ΠΟΛΕΟΔΟΜΙΑ

ΑΠΟΦΑΣΕΙΣ

Ἀριθ. 40832/10451 (7)

Περὶ ἀκυρώσεως τῆς 1291/16.6.1981 ἀποφάσεως τοῦ Νομάρχη Φωκίδος.

Ο ΥΠΟΥΡΓΟΣ ΧΩΡΟΤΑΞΙΑΣ, ΟΙΚΙΣΜΟΥ ΚΑΙ ΠΕΡΙΒΑΛΛΟΝΤΟΣ

Ἔχοντας ὑπόψη:

1) Τὶς διατάξεις τῆς παρ. 3 τοῦ ἄρθρου 8 τοῦ Ν. 3200/1955 «περὶ διοικητικῆς ἀποκεντρώσεως».

2) Τὸ Ν. 1032/80 «περὶ ἱδρύσεως Ὑπουργείου ΧΟΠ».

3) Τὴν ἀριθ. Γ.55402/530/22.4.80 ἀπόφαση «περὶ μεταβιβάσεως ἐξουσίας τοῦ Ὑπουργοῦ Χ.Ο.Π. στὸ Γεν. Γραμματέα (ΦΕΚ 418/Β')».

4) Τὶς διατάξεις τῆς παρ. 4 τοῦ ἄρθρου 20 τοῦ Ν.Δ. τῆς 17.7.1923 «περὶ σχεδίων πόλεων, κωμῶν κ.λ.π.».

5) Τὴν ἀριθ. 1291/16.6.81 ἀπόφαση τοῦ Νομάρχη Φωκίδος, μὲ τὴν ὁποία ἀναγνωρίστηκε ὅτι προϋπῆρχε τοῦ ἔτους 1923 ἡ στενωπὸς μεταξὺ τῶν οἰκιῶν Παν. Ταγκαλῆ καὶ Κων. Βαρκούτα στὴν Ἄμφισσα.

6) Τὴν προσφυγὴ τῆς Παν. Ταγκαλῆ, κατὰ τῆς ἀριθ. 1291/16.6.1981 ἀποφάσεως τοῦ Νομάρχη Φωκίδος.

7) Τὰ στοιχεῖα ποὺ ὑποβλήθηκαν μὲ τὴν ἀνωτέρω προσφυγή.

8) Τὸ ἀριθ. Π.Π.Ε. 1776/81 ἔγγραφο τοῦ Τμήματος Πολ/μίας Νομαρχίας Φωκίδος.

Ἐπειδὴ ὁ ἰσχυρισμὸς τῆς προσφευγούσης ὅτι κακῶς, διὰ τῆς προσβαλλομένης ἀποφάσεως, ἀναγνωρίστηκε ἡ στενωπὸς, ὡς κοινόχρηστος καὶ προϋφισταμένη τοῦ ἔτους 1923 ὁδός, γίνεται δεκτός, διότι ἀπὸ κανένα στοιχεῖο δὲν ἀποδεικνύεται τοῦτο.

Ἐπειδὴ ὁ ἰσχυρισμὸς ὅτι καὶ ἂν ἀκόμα ἐπρόκειτο γιὰ ὁδὸ κοινόχρηστη προϋφισταμένη τοῦ 1923, αὐτὴ θὰ ἦταν καταργητέα διότι δὲν ἐξυπηρετεῖται ἀποκλειστικὰ ἀπ' αὐτὴ καμία ἰδιοκτησία, δεκτὸς γίνεται γιατὶ ἀπὸ τὸ ρυμοτομικὸ σχέδιο προκύπτει ὅτι οἱ γύρω ἰδιοκτησίες ἔχουν ὅλες πρόσωπο σὲ ἐγκεκριμένες ὁδούς, ἀποφασίζουμε:

Ἀποδεχόμαστε τὴν προσφυγὴ τῆς Παν. Ταγκαλῆ καὶ ἀκυρώνουμε τὴν ἀριθ. 1291/16.6.81 ἀπόφαση τοῦ Νομάρχη Φωκίδος γιὰ τοὺς πιὸ πάνω λόγους.

Ἡ ἀπόφαση αὐτὴ νὰ δημοσιευθεῖ στὴν Ἐφημερίδα τῆς Κυβερνήσεως.

Ἀθήνα, 17 Νοεμβρίου 1981

Μὲ ἐντολὴ Ὑπουργοῦ

Ὁ Γεν. Γραμματέας
ΙΩΑΝ. ΚΑΛΑΝΤΙΔΗΣ

Ἀριθ. Π 9881 (8)

Περὶ ἀνακλήσεως, ἐν μέρει τῆς 3984/79 ἀποφάσεως Νομάρχη Κορινθίας, περὶ καθορισμοῦ ὁρίων οἰκισμοῦ Ἰσθμίας — Κυρὰ Βρύσης, στὸ Ν. Κορινθίας.

Ο ΝΟΜΑΡΧΗΣ ΚΟΡΙΝΘΙΑΣ

Ἔχοντας ὑπόψη:

1. Τὶς διατάξεις:

α) Τοῦ Ν. 3200/52 «περὶ διοικητικῆς ἀποκεντρώσεως».
β) Τοῦ Ν. 532/70 «περὶ συμπληρώσεως τῶν διατάξεων περὶ διοικητικῆς ἀποκεντρώσεως».
γ) Τοῦ Π.Δ. 712/70 ὅπως τροποποιήθηκε μὲ τὰ 677/71 καὶ 198/72 Β. Δ/τος.

2. Τὴν 35400/75 ἀπόφαση τοῦ Υ. Δ.Ε. «περὶ καθορισμοῦ ὁρίων οἰκισμῶν προϋφισταμένων τοῦ ἔτους 1923», σὲ συνδυασμὸ μὲ τὶς διατάξεις τῶν Π. Δ/των ἀπὸ 2.3.81 (ΦΕΚ 138/Δ') καὶ ἀπὸ 19.8.81 (ΦΕΚ 459/Δ').
3. Τὴν ἀριθ. 3984/28.3.79 ἀπόφασή μας, «περὶ καθορισμοῦ ὁρίων οἰκισμῶν Ἰσθμίας καὶ Κρύας Βρύσης Νομοῦ Κορινθίας (ΦΕΚ 197/Δ').
4. Τὸ 2670/10.8.81 ἔγγραφο τοῦ Δήμου Λουτρακίου.
5. Τὸ γεγονὸς ὅτι ἡ συνταχθεῖσα, κατὰ τὴ διαδικασία τῆς ἀριθ. 35400/75 ἀποφάσεως τοῦ Ὑπουργείου Δημ. Ἔργων ἀπὸ 17.1.79 Ἔκθεση καθορισμοῦ ὁρίων τοῦ οἰκισμοῦ Ἰσθμίας, ἀναφέρεται στὴν περιοχὴ «Γαλότα WILLO» ἡ ὁποία, ὅπως διαπιστώθηκε ἐκ τῶν ὑστέρων καὶ προκύπτει ἀπὸ τὶς 3/1958 καὶ 9/1978 ἀποφάσεις τοῦ ἁρμόδιου Διοικητικοῦ Δικαστηρίου ὁρίων, βρίσκεται ἐντὸς τῶν διοικητικῶν ὁρίων τοῦ Δήμου Λουτρακίου — Περαχώρας (καὶ ὄχι ἐντὸς τῶν ὁρίων τῆς κοινότητος Ἰσθμίας) καὶ ὅτι ἐκ τοῦ λόγου αὐτοῦ ἡ ἀνωτέρω Ἔκθεση δὲν εἶναι σύννομη.
6. Τὴν ἀριθ. 27/13/26.10.1981 γνωμοδότηση τοῦ Νομαρχιακοῦ Συμβουλίου Δ.Ε., ἀποφασίζουμε:

Ἀνακαλοῦμε, ἐν μέρει, τὴν ἀνωτέρω ἀριθ. 3984/28.3.79 ἀπόφασή μας, κατὰ τὸ τμῆμα αὐτῆς ποὺ ἀφορᾶ τὸν καθορισμὸ ὁρίων οἰκισμοῦ Ἰσθμίας, ἤτοι τῆς περιοχῆς «Γαλότα WILLO», καὶ ἀκυρώνουμε τὴν οἰκεία ἀπὸ 17.1.1978 ἔκθεση, γιὰ τοὺς ἀναφερόμενους στὸ σκεπτικὸ τῆς παρούσης λόγους.

Ἡ ἀπόφαση αὐτὴ νὰ δημοσιευθεῖ στὴν Ἐφημερίδα τῆς Κυβερνήσεως.

Κόρινθος, 19 Νοεμβρίου 1981

Ὁ Νομάρχης
ΧΡΗΣΤΟΣ ΓΟΥΛΑΣ

Ἀριθ. 673 (9)

Περὶ καθορισμοῦ ὁρίων τοῦ προϋφισταμένου τοῦ 1923 Οἰκισμοῦ Τσουκαλάδων Κοινότητας Τσουκαλάδων Ν. Λευκάδας.

Ο ΝΟΜΑΡΧΗΣ ΛΕΥΚΑΔΑΣ

Ἔχοντας ὑπόψη τὶς διατάξεις:

1. Τοῦ Ν. 947/79 «περὶ οἰκιστικῶν περιοχῶν» καὶ εἰδικότερα τοῦ ἄρθρου 62 παρ. 8 αὐτοῦ.
2. Τοῦ Π.Δ/τος 2 — 3/13.3.81 «περὶ τῶν ληπτέων ὑπ' ὄψει στοιχείων καὶ τρόπου καθορισμοῦ τῶν ὁρίων τῶν πρὸ τῆς 16.8.23 ὑφισταμένων οἰκισμῶν.....»

Βλέποντας:

1. Τὴν μὲ ἀριθ. 20/26.5.81 ἀπόφαση τοῦ Κοινοτικοῦ Συμβουλίου Τσουκαλάδων καὶ τὰ συνοδεύοντα αὐτὴ δικαιολογητικὰ ἤτοι: α) σχεδιάγραμμα β) τὴν ὑπ' ἀριθ. πρωτ. 283/26.5.81 ἀνακοίνωση τοῦ Προέδρου τῆς Κοινότητας γ) τὸ ἀπὸ 26.5.81 ἀποδεικτικὸ δημοσιεύσεως.
2. Τὴν ἀπὸ 9.6.81 γνωμοδότηση τοῦ Κοινοτικοῦ Συμβουλίου ποὺ βεβαιώνει ὅτι δὲν ὑποβλήθηκαν ἐνστάσεις.
3. Τὸ μὲ ἀριθ. πρωτ. 893/24.6.81 ἔγγραφο τῆς Δ/νσεως Δασῶν.
4. Τὴν μὲ ἀριθ. 9—4/30.7.81 γνωμοδότηση τοῦ Νομαρχιακοῦ Συμβουλίου Δημ. Ἔργων, τὴν ὁποία ἀποδεχόμαστε, ἀποφασίζουμε:


Καθορίζουμε τὰ ὅρια Οἰκισμοῦ Τσουκαλάδων ὅπως φαίνονται στὸ ἀπὸ 6.8.81, σὲ κλίμακα 1:500 θεωρημένο ἀπὸ τὸν Προϊστάμενο τοῦ Τμήματος Πολεοδομίας καὶ Πολεοδομικῶν Ἐφαρμογῶν, τοπογραφικὸ διάγραμμα, ποὺ συνοδεύει τὴν παροῦσα καὶ περικλείονται ἀπὸ τὸ κλειστὸ πολύγωνο τῶν κορυφῶν 1, 2, 3, 4, 5, 6, 7, 8, 9, 10.

Κάθε προηγουμένη σχετικὴ ἀπόφασή μας παύει νὰ ἰσχύει.

Ἡ παροῦσα καὶ τὸ τοπογραφικὸ διάγραμμα ποὺ τὴν συνοδεύει νὰ δημοσιευθεῖ στὴν Ἐφημερίδα τῆς Κυβερνήσεως.

Λευκάδα 17 Αὐγούστου 1981

Ὁ Νομάρχης
Γ. Ι. ΦΩΛΑΣ

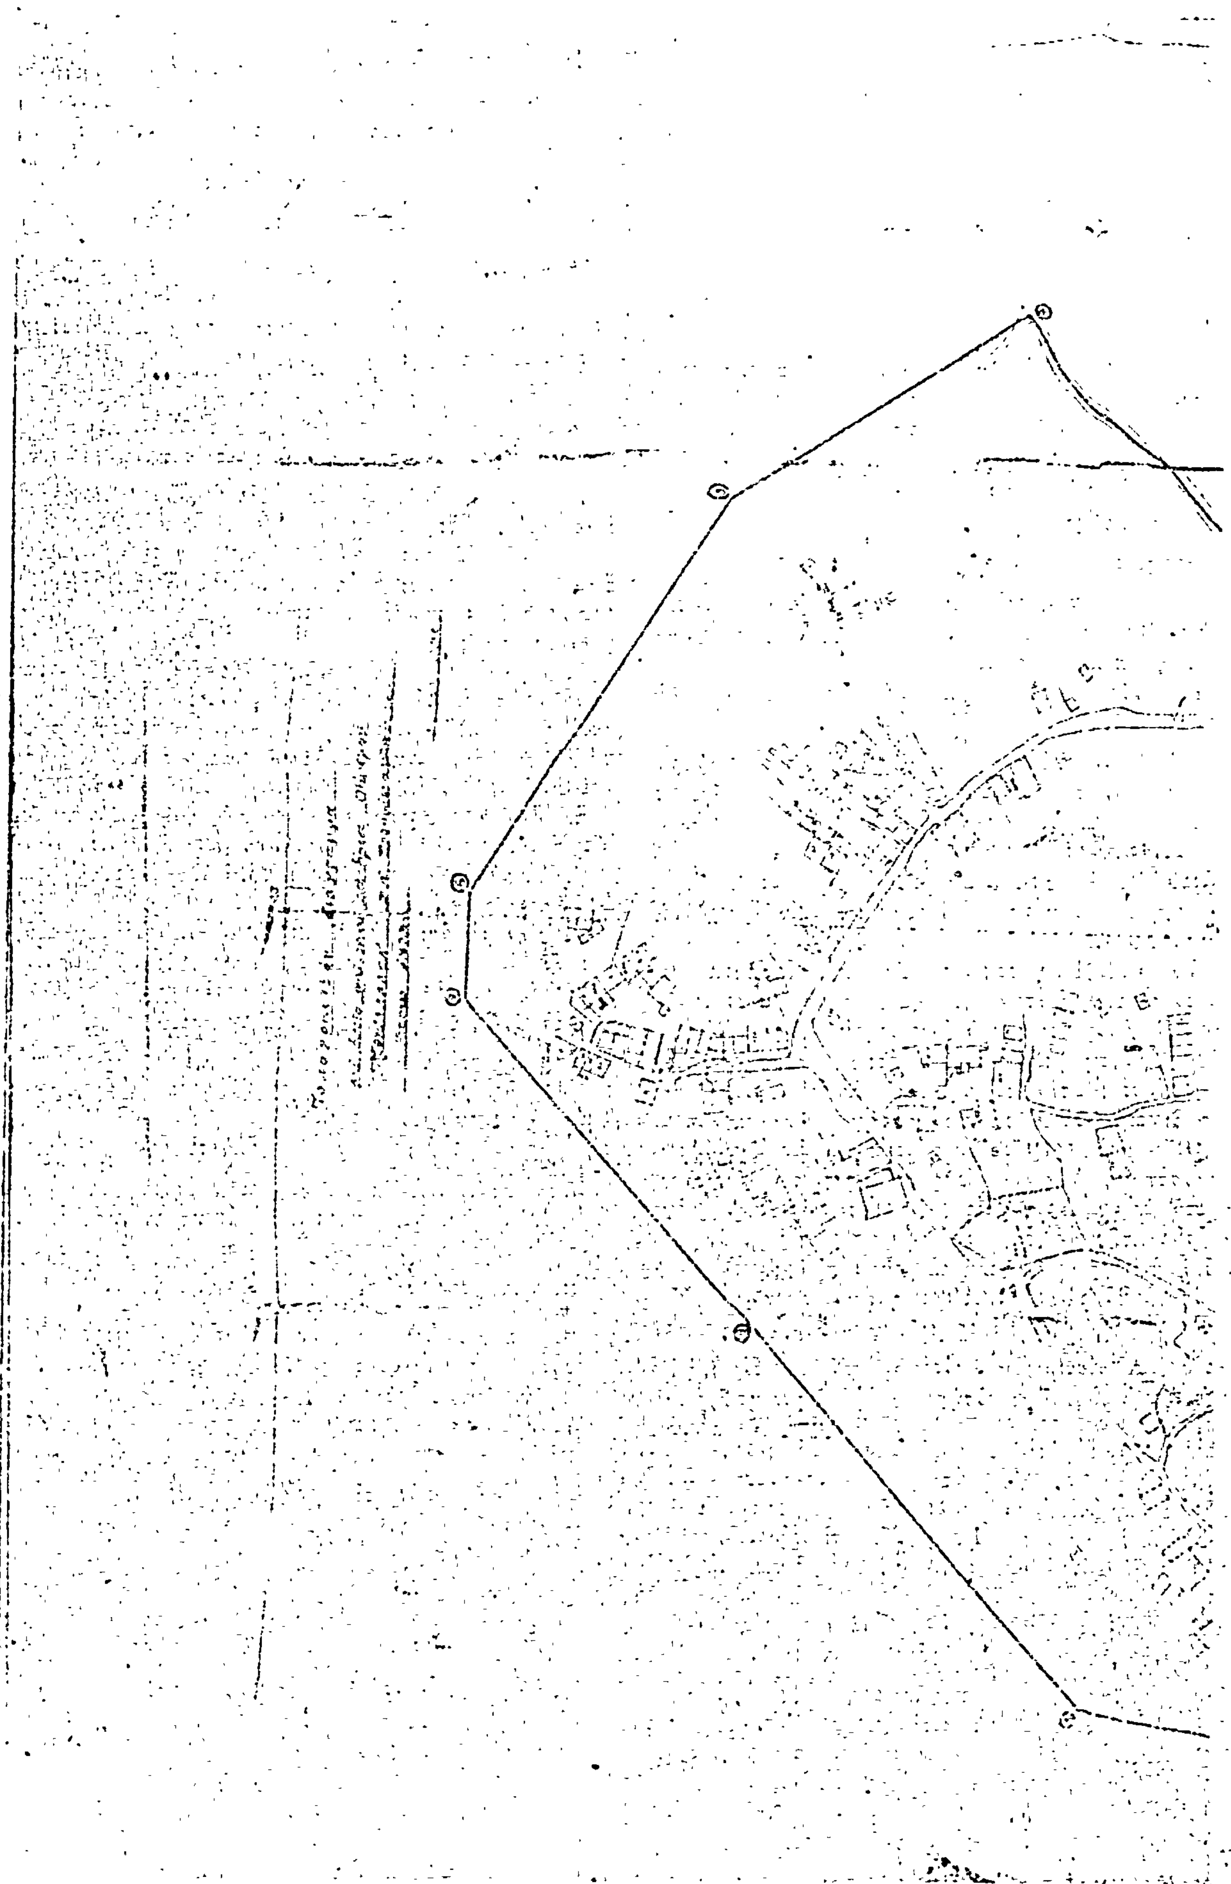

ΔΙΟΡΘΩΣΕΙΣ ΣΦΑΛΜΑΤΩΝ

(10)

Διόρθωση σφάλματος στὴν ἀριθ. 19248/Β—32/3.12.79 ἀπόφαση τοῦ Νομάρχη Ἀχαΐας.

Στὴν ἀριθ. 19248/Β—32 τῆς 3 Δεκεμβρίου 1979 ἀπόφαση τοῦ Νομάρχη Ἀχαΐας, ποὺ δημοσιεύθηκε στὸ 77 τῆς 6 Φεβρουαρίου 1980 ΦΕΚ. (τ. Δ΄), ἡ ἐσφαλμένως δημοσιευθεῖσα ἔκθεση τῆς Ἐπιτροπῆς (περὶ καθορισμοῦ τῶν ὁρίων αἰγιαλοῦ καὶ παραλίας), ἀντικαθίσταται διὰ τῆς ὀρθῆς:

ΕΚΘΕΣΗ

Ἐπιτροπῆς Καθορισμοῦ τῶν ὁρίων του Αἰγιαλοῦ

(Ἄρθρον 74 Π.Δ. 636/77)

Διὰ τὸν καθορισμὸν τὸ πρῶτον τῶν ὁρίων τοῦ αἰγιαλοῦ εἰς τὴν περιοχὴν Κοινότητος Κραθίου Αἰγιαλείας πρὸ ἰδιοκτησίας Βασιλικῆς Γκούμα.

Ἐν Ἀκράτα τῇ 10.7.1979. Οἱ ὑπογεγραμμένοι:

1. Ἀνδρέας Τριάντης, Οἰκονομικὸς Ἔφορος Ἀκράτας, κανονικὸ μέλος, ὡς Πρόεδρος.
2. Ἰωάννης Κιούπης, Σημαιοφόρος Λ.Σ., Λιμενάρχης Αἰγίου, κανονικὸ μέλος.
3. Θεόδωρος Δεληγιάννης Πολιτικὸς Μηχανικὸς μὲ 5ο β. Δ.Τ.Υ. Ν. Ἀχαΐας, κανονικὸ μέλος, ἀποτελοῦντες τὴν ἐπιτροπὴ καθορισμοῦ τῶν ὁρίων τοῦ αἰγιαλοῦ δυνάμει τοῦ ἄρθρου 74 τοῦ Π.Δ. 636/77 συγκληθεῖσα διὰ τῆς 869/20.5.1978 ἐντολῆς τοῦ Προέδρου αὐτῆς μετέβημεν ἐπὶ τόπου εἰς τὴν προαναφερομένη περιοχὴ τὴν 5.6.1978.

Λαβόντες ὑπ᾽ ὄψιν:

1. Τὴν ἀπὸ 6.2.1978 αἴτηση τῆς Βασιλικῆς Γκούμα διὰ τῆς ὁποίας ζητεῖται ὁ καθορισμὸς τῶν ὁρίων τοῦ αἰγιαλοῦ εἰς τὴν ἀνωτέρω περιοχή.
2. Τὸ ὑπὸ τοῦ Βασιλείου Παπαθανασίου πολ. μηχ/κοῦ. συνταχθὲν τὸν Ἰανουάριο 1978 τοπογραφικὸ καὶ ὑψομετρικὸ διάγραμμα, ὑπὸ κλίμακα 1:500 καὶ θεωρηθὲν ὑπὸ τῆς Δ/νσεως Τεχν. Ὑπηρεσιῶν Ν. Ἀχαΐας τὴν 24.5.1979 ὡς τὸ ἄρθρο 20 Ν. 719/77 ὁρίζει.
3. Τὰς δ/ξεις τοῦ Α.Ν. 2344/40 ὡς οὗτος ἐτροποποιήθη ὡς καὶ τὴν πρὸ τούτου σχετικὴν Δικαστηριακὴν καὶ Διοικητικὴν Νομολογίαν.
4. Τὴν ἐκ τῆς ἐπιτοπίου μεταβάσεως σχηματισθεῖσαν ἀντίληψιν περὶ τοῦ πλάτους τῆς βρεχομένης ζώνης τῆς ξηρᾶς καὶ λοιπῶν συναφῶν στοιχείων, ἀποφασίζει:

1. Καθορίζει ἐπὶ τοῦ ὡς ἄνω τοπογραφικοῦ διαγράμματος:

α) Τὴν ὁριογραμμὴ τοῦ αἰγιαλοῦ δι᾽ ἐρυθρᾶς συνεχοῦς πολυγωνικῆς γραμμῆς 1. 2. 3. 4. .... 15 τῆς ὁποίας αἱ κορυφαὶ ἐξασφαλίζονται ὅπως εἰς τὸ διάγραμμα δεικνύεται.
β) Τὴν ὁριογραμμὴ τῆς παραλίας διὰ συνεχοῦς κιτρίνης πολυγωνικῆς γραμμῆς 1΄. 2΄. 3΄. .... 15΄ τῆς ὁποίας αἱ κορυφαὶ ἐξασφαλίζονται ὅπως εἰς τὸ διάγραμμα δεικνύεται.

2. Ἐξαιρεῖ ἐκ τῆς ζώνης τῆς Παραλίας τὰ εἰς αὐτὴν ὑπάρχοντα κτίσματα (οἰκοδομὲς) ἢ τμήματα αὐτῶν δι᾽ ὃ καὶ περιγράφει ταῦτα εἰς τὸ διάγραμμα διὰ κιτρίνης γραμμῆς.

Ὁ Πρόεδρος
ΑΝΔΡΕΑΣ Κ. ΤΡΙΑΝΤΗΣ

Τὰ Μέλη
ΙΩΑΝΝΗΣ ΚΙΟΥΠΗΣ
ΘΕΟΔΩΡΟΣ ΔΕΛΗΓΙΑΝΝΗΣ

(11)

Στὸ ΦΕΚ Τ.Δ΄ 486/9.9.1981, ποὺ δημοσιεύθηκε ἡ ἔκθεση τῆς Ἐπιτροπῆς ἀπὸ 18.3.1977 καὶ στὸ σκεπτικὸ αὐτῆς ἀναγράφεται «ἐν Ἀρναίᾳ σήμερον τὴν 18.3.1977 ἡμέραν Παρασκευὴν ἡ Ἐπιτροπή .... τοῦ ἄρθρου 74 τοῦ Π.Δ. 636/77....» ἀντὶ τοῦ ὀρθοῦ «ἐν Ἀρναίᾳ σήμερον τὴν 18.3.1977 ἡμέραν Παρασκευὴν ἡ Ἐπιτροπή.... τοῦ ἄρθρ. 5 τοῦ Α.Ν. 263/1968....».

(Ἀπὸ τὴ Νομαρχία Χαλκιδικῆς)

ΑΠΟ ΤΟ ΕΘΝΙΚΟ ΤΥΠΟΓΡΑΦΕΙΟ